

圖號

說明

說明

A. C型鋼架


內緣尺寸: $910^{+1}_{-3} \times 890^{+1}_{-3}$ mm/m

B. 百葉窗

C. 主機體

D. 護網

F. 自攻螺絲

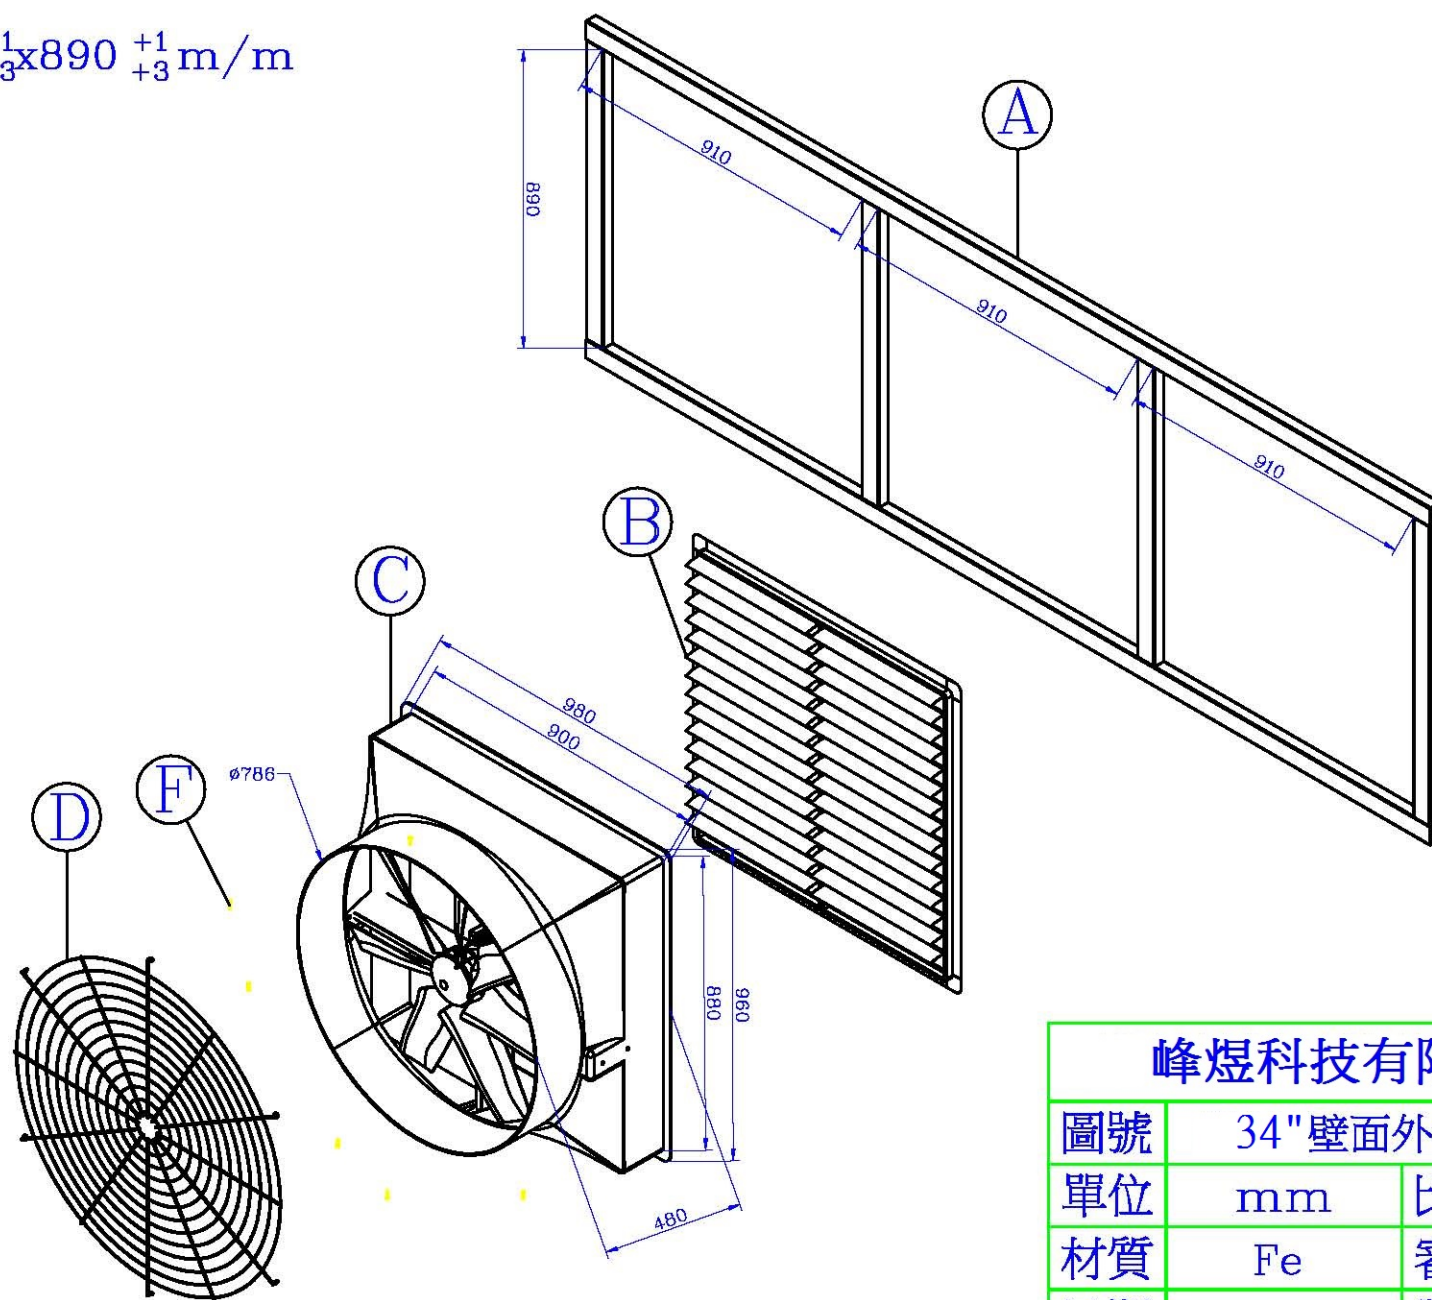

峰煜科技有限公司

圖號	34" 壁面外合式安裝圖		
單位	mm	比例	1:10
材質	Fe	審核	
日期	101.07.04	製圖	